


# OVERHEAD DOOR JAMB FINISHED W/BENT PLATE

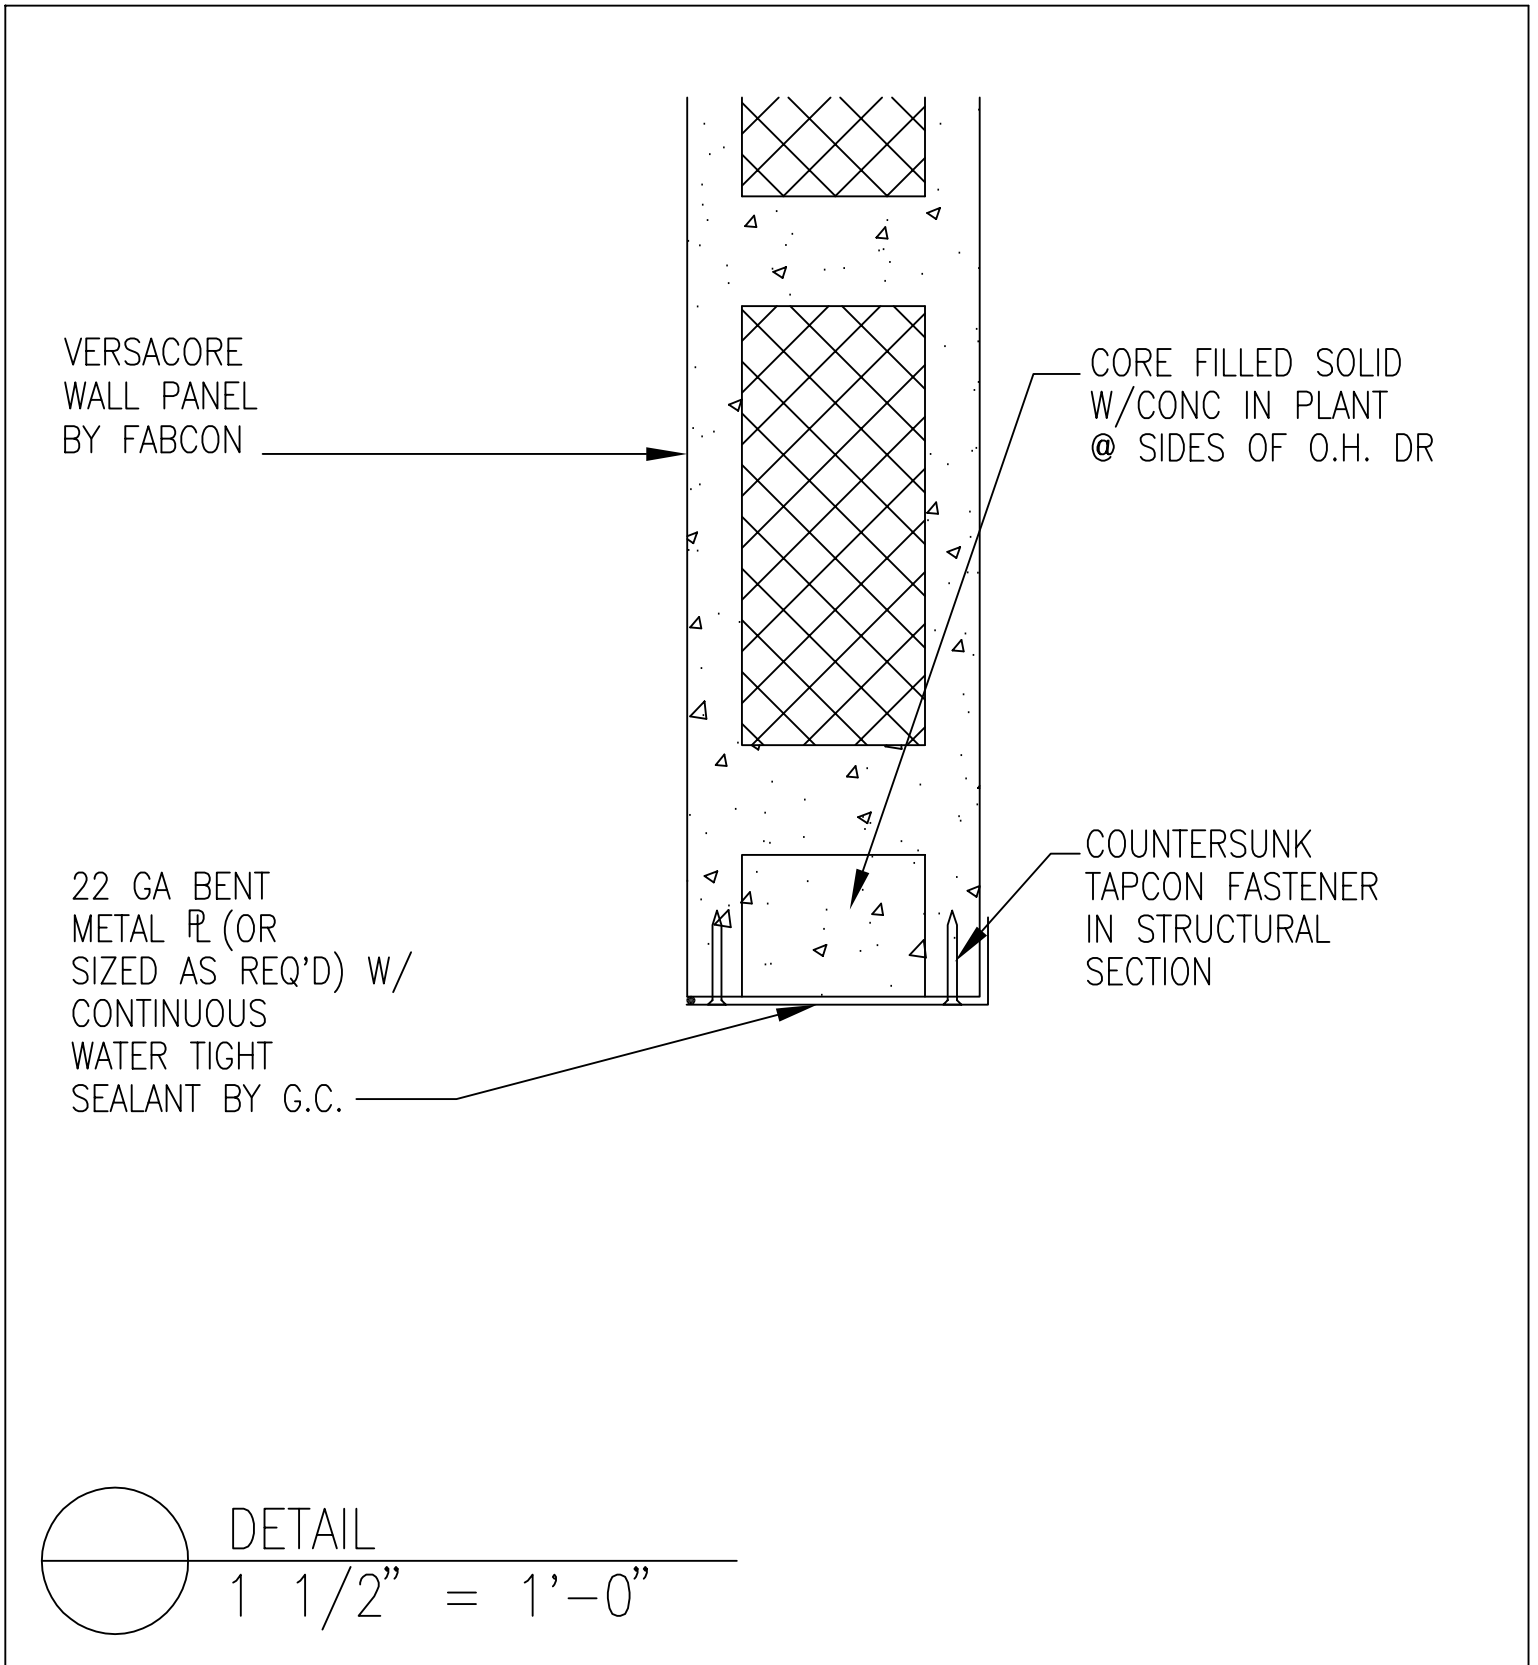

OHJMBPLA